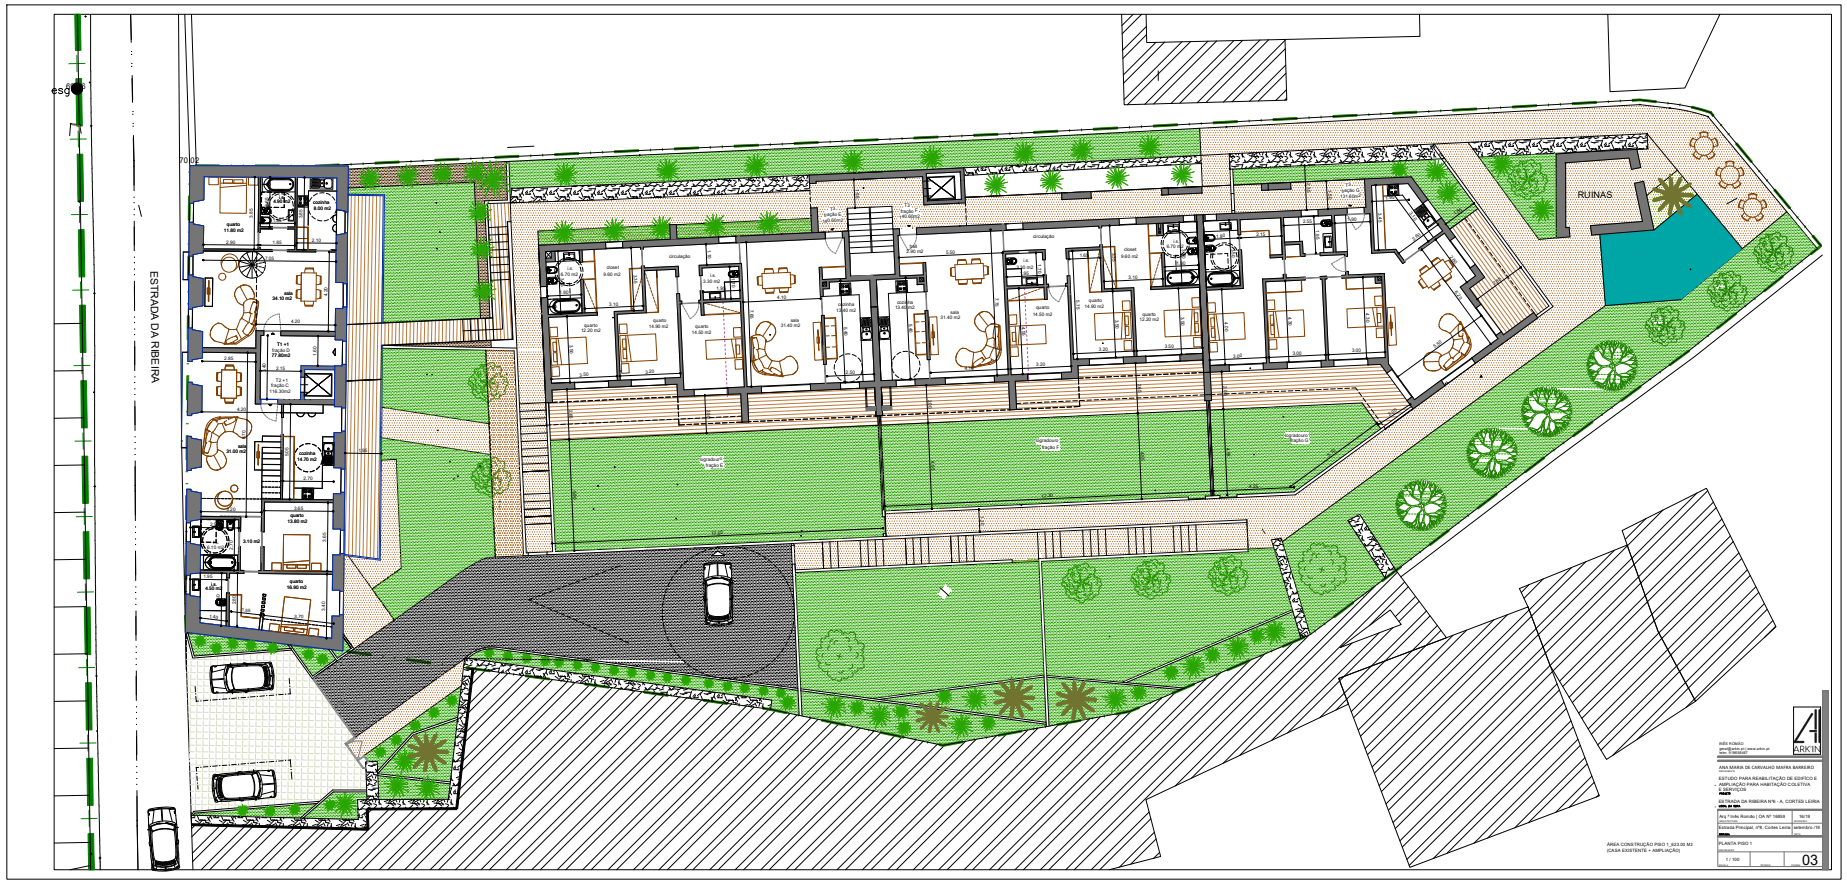

SITE KONSÜL
geral@arkin.pt www.arkin.pt
Tel. 244 859 000

ARKIN

ANA MARIA DE CARVALHO MAYRA BARREIRO

ESTUDO PARA REABILITAÇÃO DE EDIFÍCIO E AMPLIAÇÃO PARA HABITAÇÃO COLETIVA

ESTRADA DA RIBEIRA Nº8 - A, CORTES LEIRIA

Arq.º Inês Rando | OA Nº 16668	16/19
Estrada Principal, nº8, Cortes Leiria	setembro / 19

PLANTA PISO 1

1 / 100 — 03